


Commune de Saint-Julien-les-Villas

Zonage d'assainissement

Collectif
Non collectif

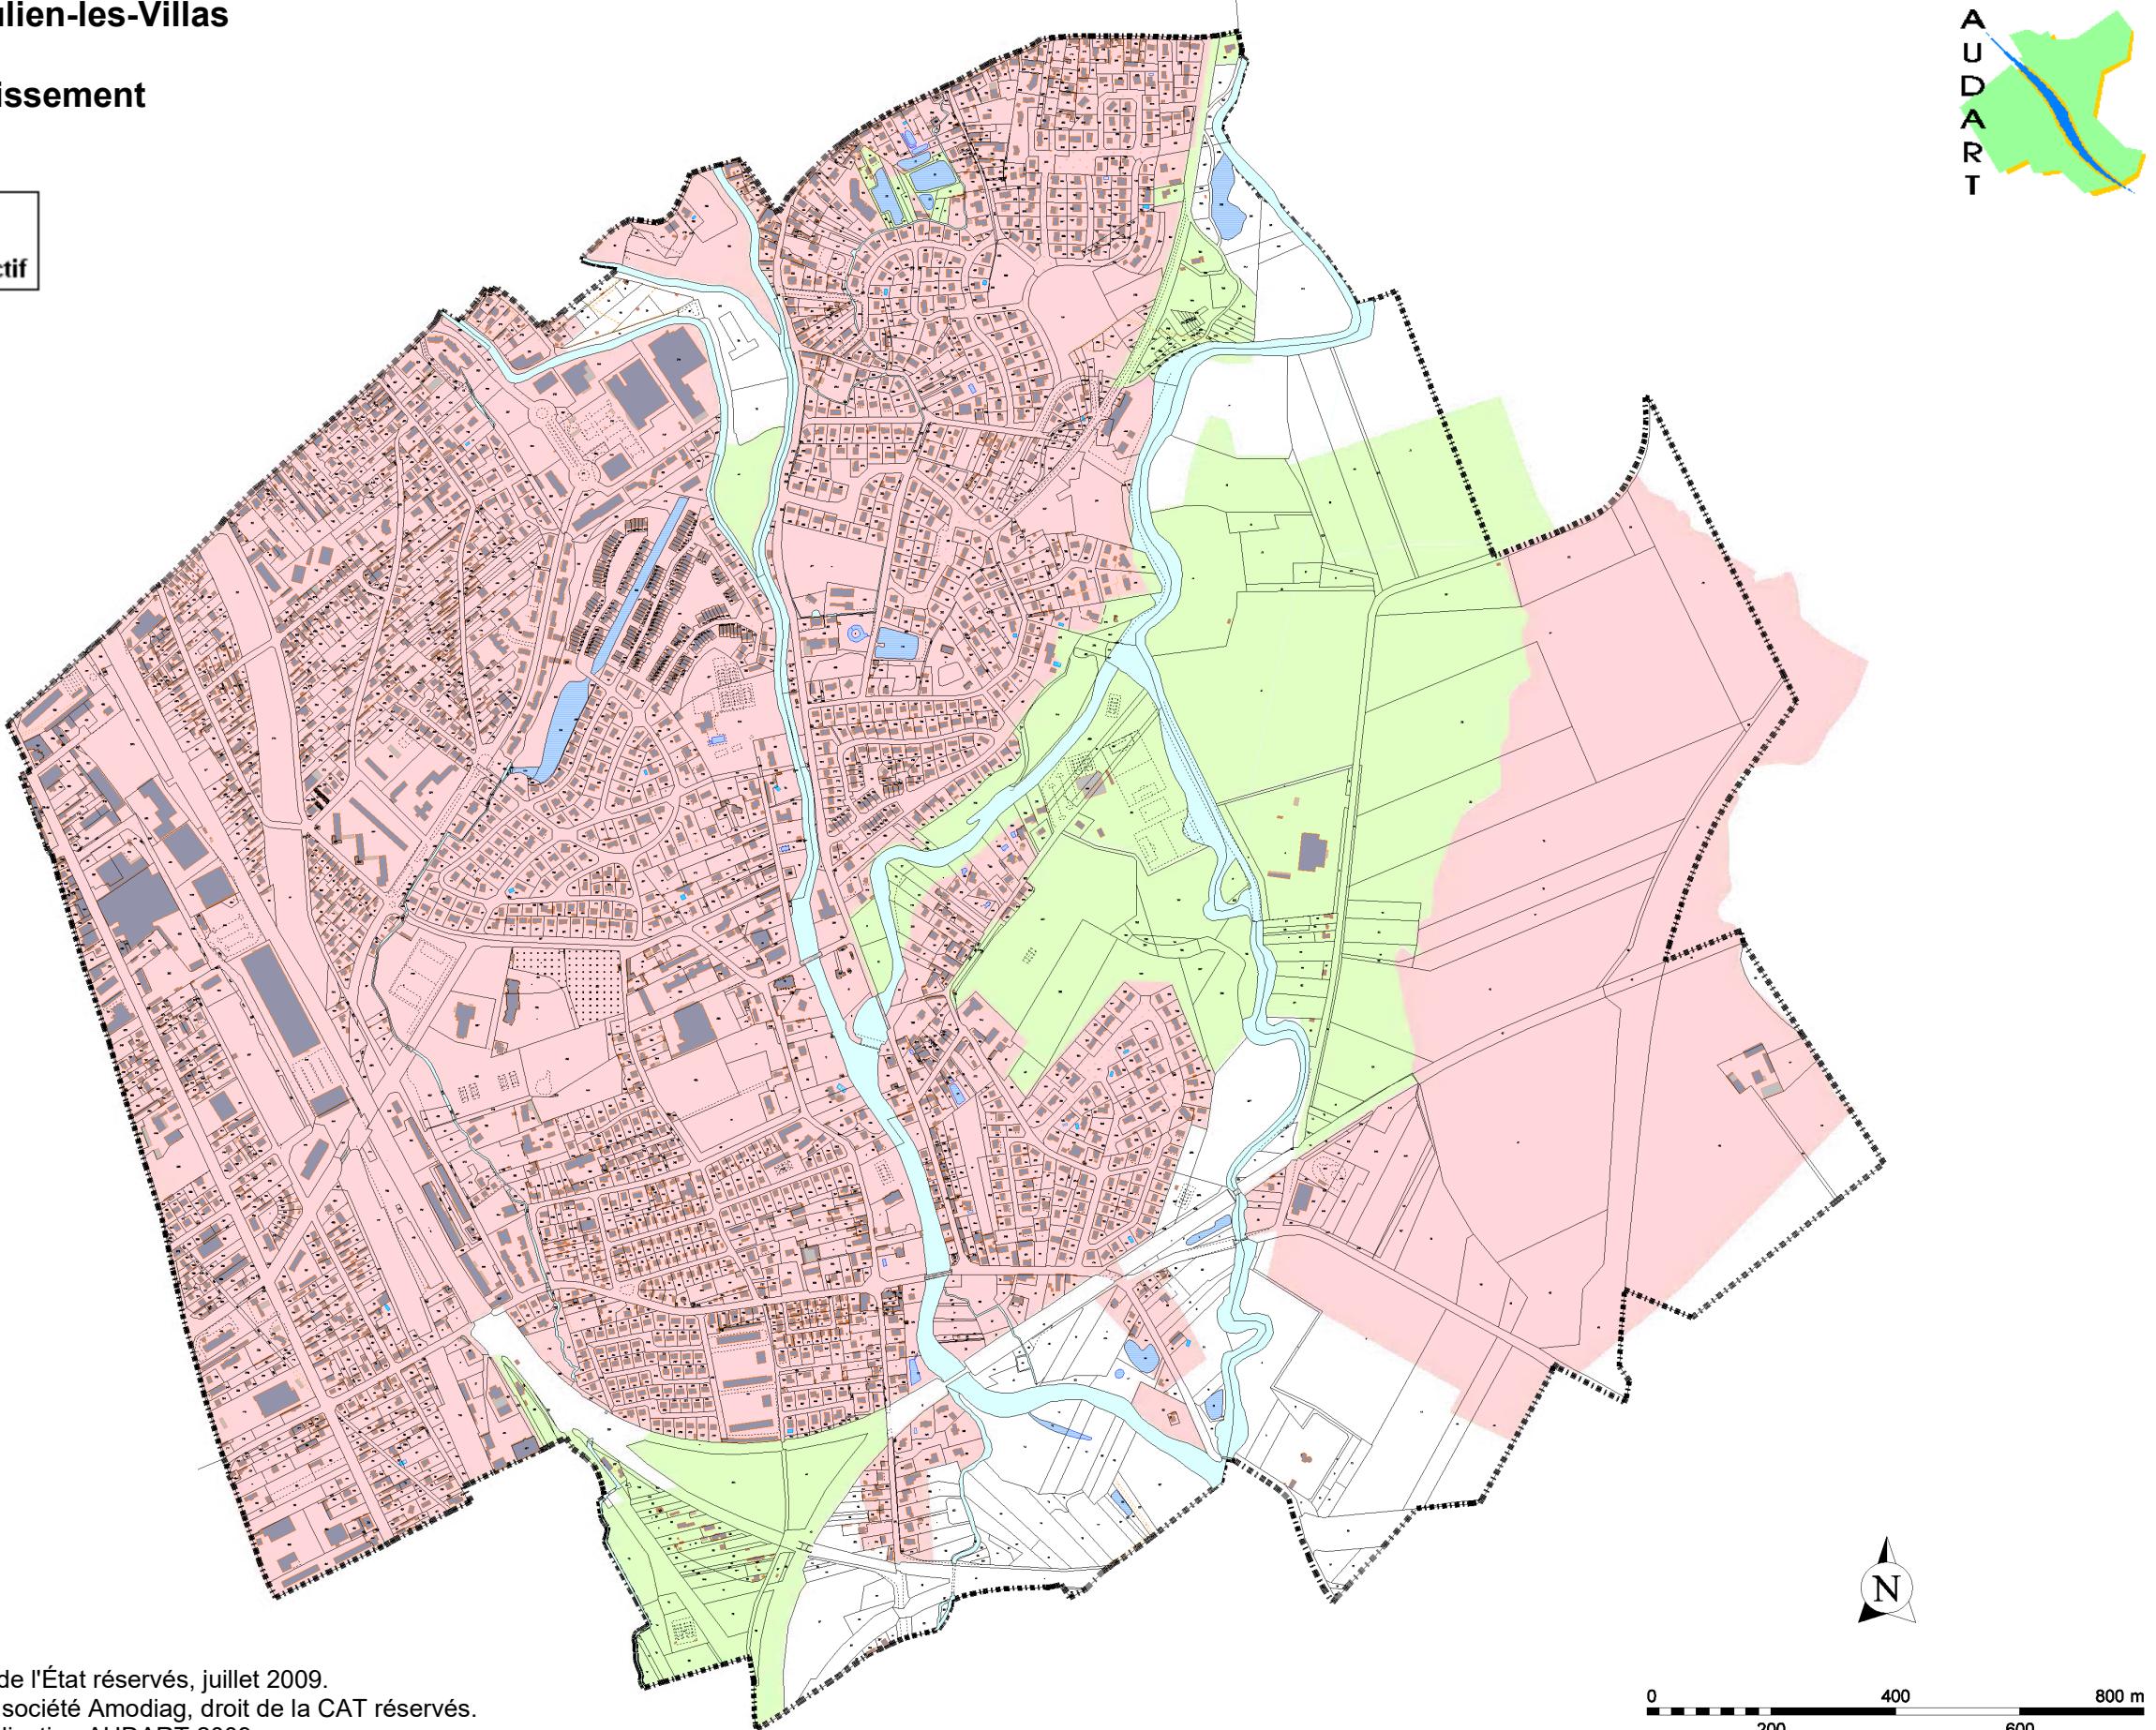

Sources :

Plan Cadastral informatisé : Droits de l'État réservés, juillet 2009.

Zonage d'assainissement : Origine société Amodiag, droit de la CAT réservés.

Plan de zonage : Conception et réalisation AUDART 2009.