

Département de : l'AUBE

5B₃

Commune de : SAINT-JULIEN-LES-VILLAS

PLAN LOCAL D'URBANISME

Plan du zonage d'assainissement

Vu pour être annexé
à l'arrêté n° DGS/AJ/23-08
du 24 Novembre 2023
soumettant à enquête publique
la révision du PLU

Cachet de la Mairie et
signature du Maire :

le Maire



Jean-Michel VIART


Révision du PLU prescrite le 29 mars 2021
Approbation de la modification n° 1 du PLU le 24 octobre 2022
Approbation de la modification simplifiée n° 2 du PLU le 04 mars 2019
Approbation de la modification simplifiée n° 1 du PLU le 12 décembre 2016
Approbation du PLU le 7 juin 2012
Approbation du POS le 26 janvier 1983

Dossier du PLU réalisé par :

PERSPECTIVES
30 Ter, rue Charles Delaunay
10 000 TROYES
Tél : 03.25.40.05.90.
Mail : perspectives@perspectives-urba.com

Saint-Julien-Les-Villas

Zonage assainissement

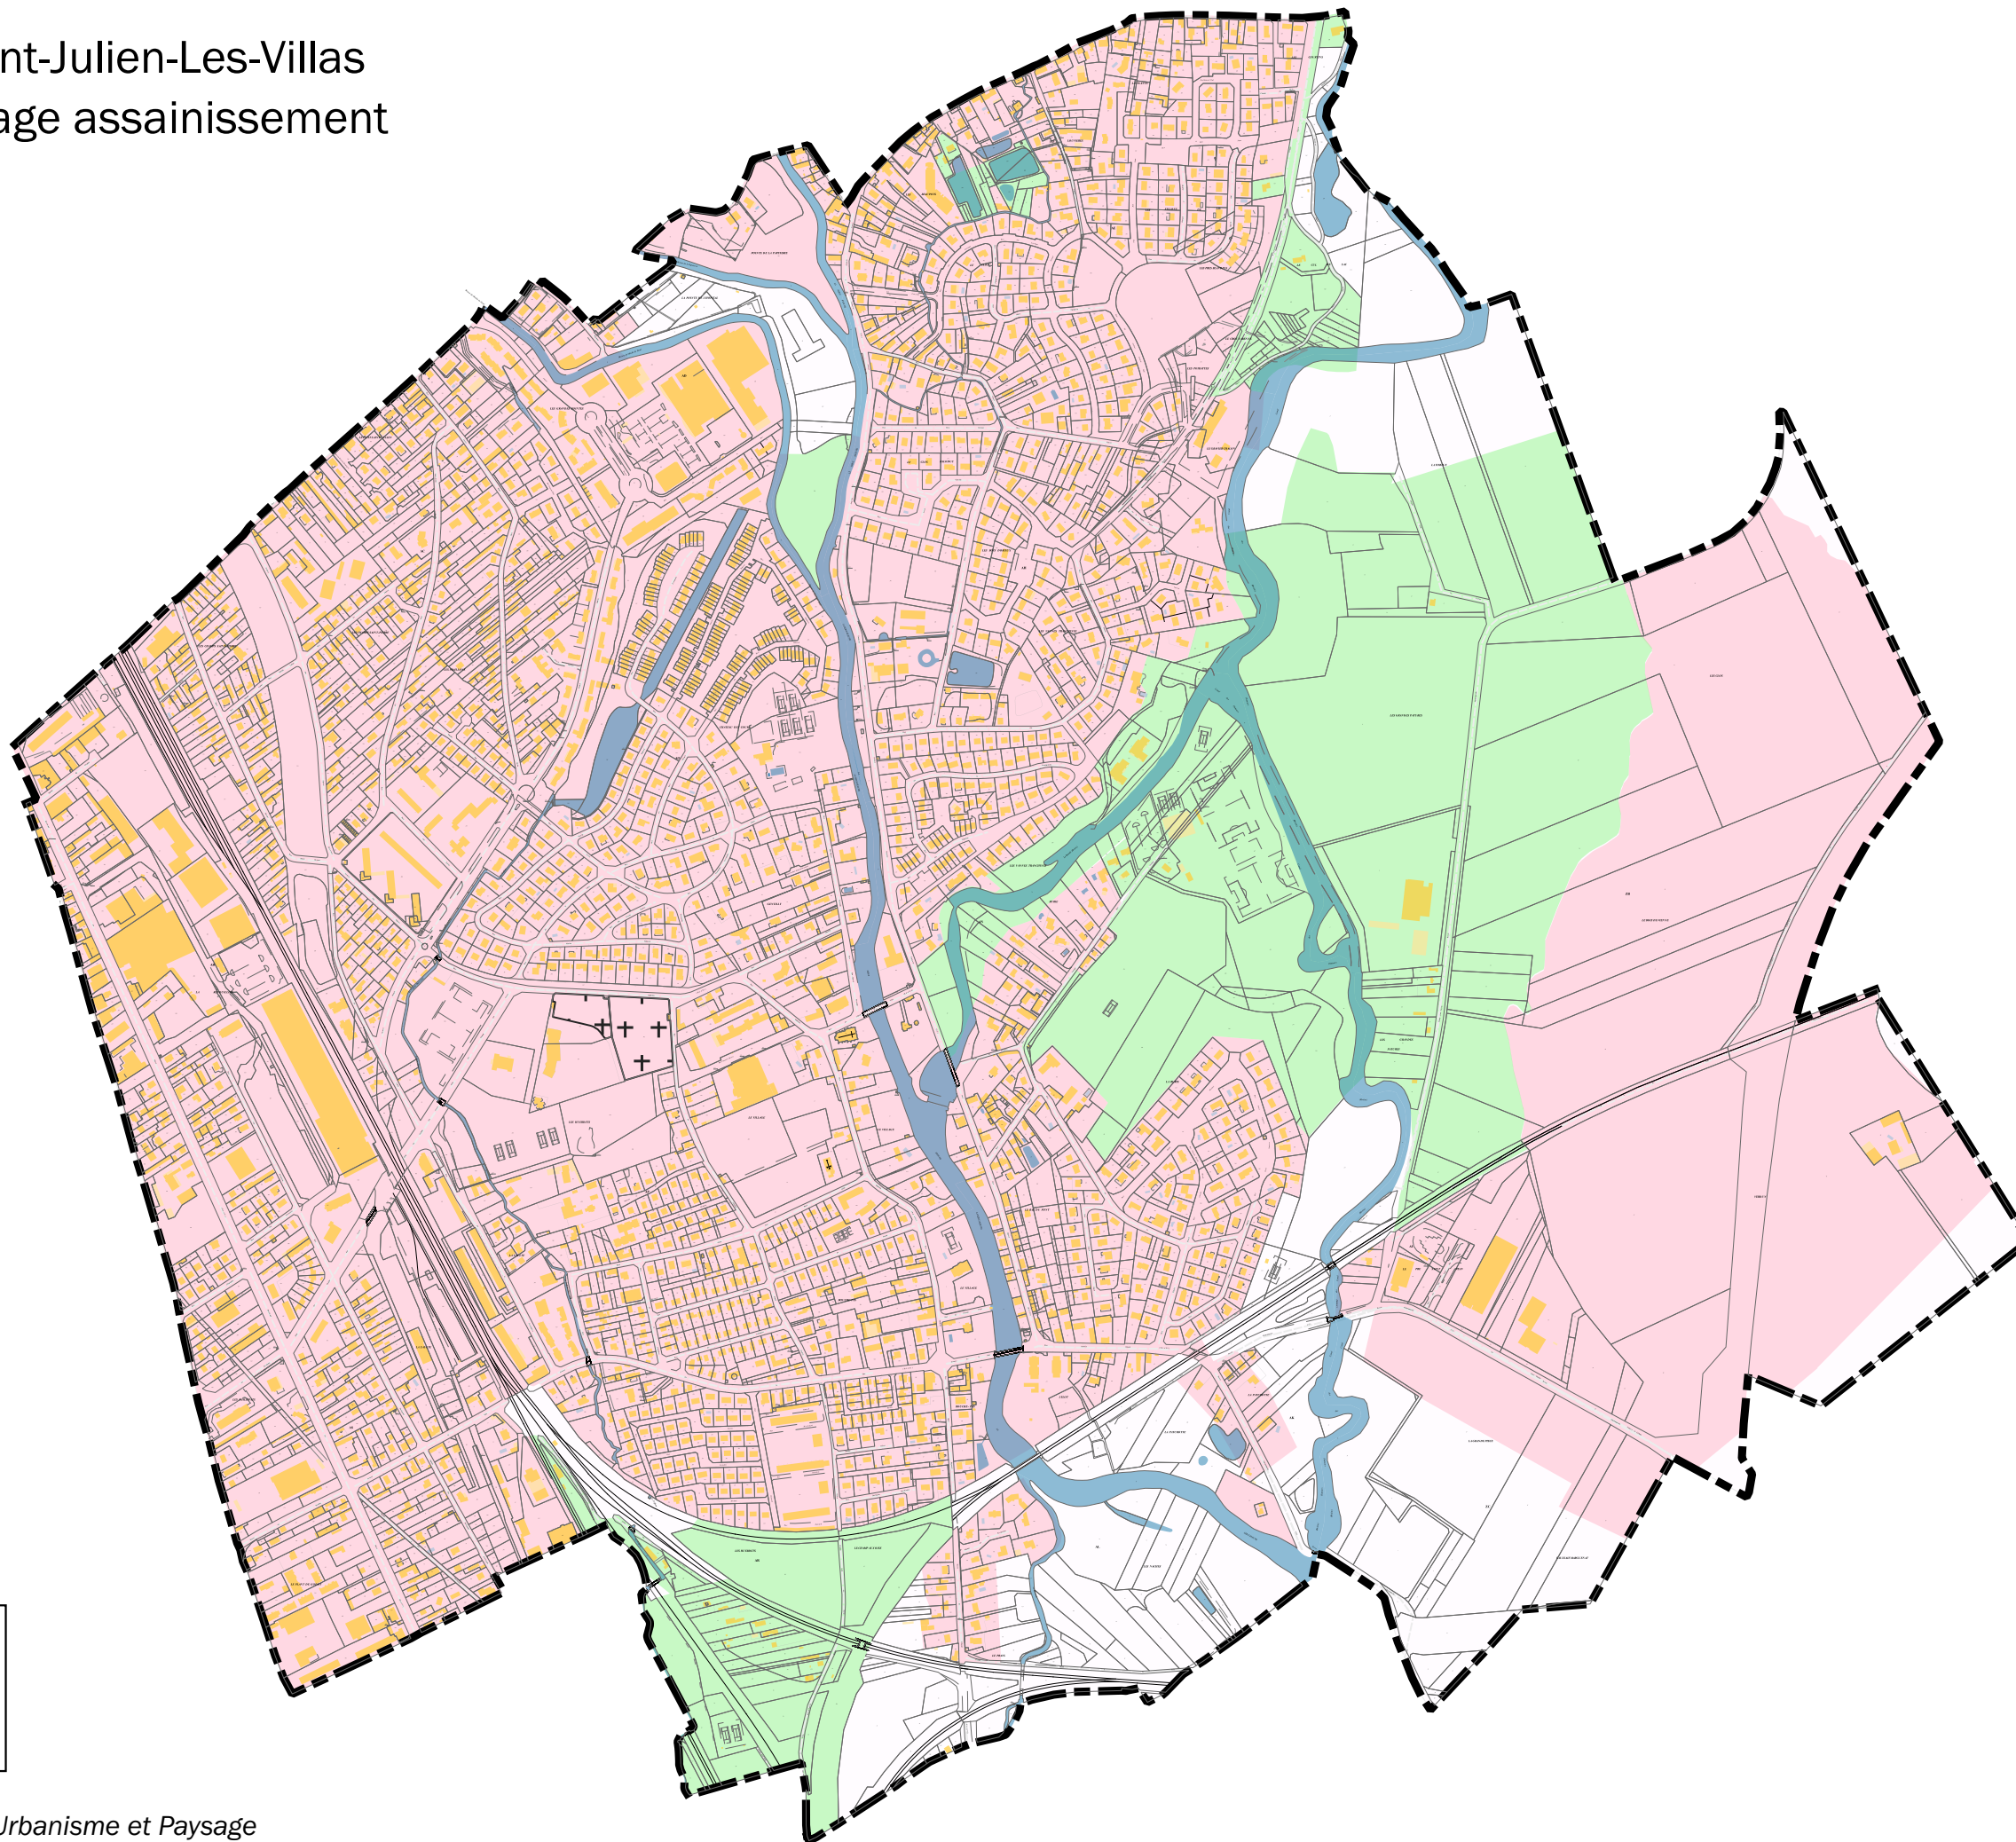

Zonage Assainissement
Collectif
Non Collectif

Echelle : 1/10000e

