


Département de : l'AUBE

Commune de : SAINT-JULIEN-LES-VILLAS

# PLAN LOCAL D'URBANISME

## Plan des Servitudes d'Utilité Publique

Vu pour être annexé  
à la délibération  
du 15 avril 2024  
approuvant  
le Plan Local d'Urbanisme

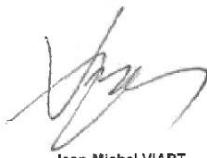Cachet de la Mairie et  
signature du Maire :  
  
Le Maire  
  
Jean-Michel VIART

Approbation de la modification n°1 du PLU le 24 octobre 2022  
Approbation de la modification simplifiée n°2 du PLU le 04 mars 2019  
Approbation de la modification simplifiée n°1 du PLU le 12 décembre 2016  
Approbation du PLU le 7 juin 2012  
Approbation du POS le 26 janvier 1983

Dossier du PLU réalisé par :

**PERSPECTIVES**  
30 Bis, rue Charles Delaunay  
10 000 TROYES  
Tél : 03.25.40.05.90.  
Mail : perspectives@perspectives-urba.com

- Servitude A4**  
 Servitudes applicables aux terrains riverains des cours d'eau non domaniaux

**Servitude AC1**  
 Monument

 Périmètre de protection

**Servitude AC2**  
 Protection  
des sites et monuments naturels  
inscrits et classés

**Servitude AS1**  
 Station de pompage d'eau potable

 Périmètre de protection  
du captage d'eau potable

**Servitude I1**  
 Sup GRDF fournie par la DREAL

**Servitude I4**  
 Servitudes relatives aux ouvrages  
de transport et de distribution d'électricité

**Servitude PM2**  
 Servitudes autour des ICPE

**Servitude PT1**  
 Générateur PT1

 Protection des centres hertziens contre  
les perturbations électromagnétiques

**Servitude PT2**  
 Générateur PT2

 Générateur PT2b


 Protection des faisceaux hertziens  
contre les obstacles

 Protection des faisceaux hertziens  
contre les obstacles

 PT2b Faisceau Générateur

**Servitude PT3**  
 Servitudes relatives  
aux communications téléphoniques


**Servitude T1**  
 Servitude T1 liée aux voies ferrées

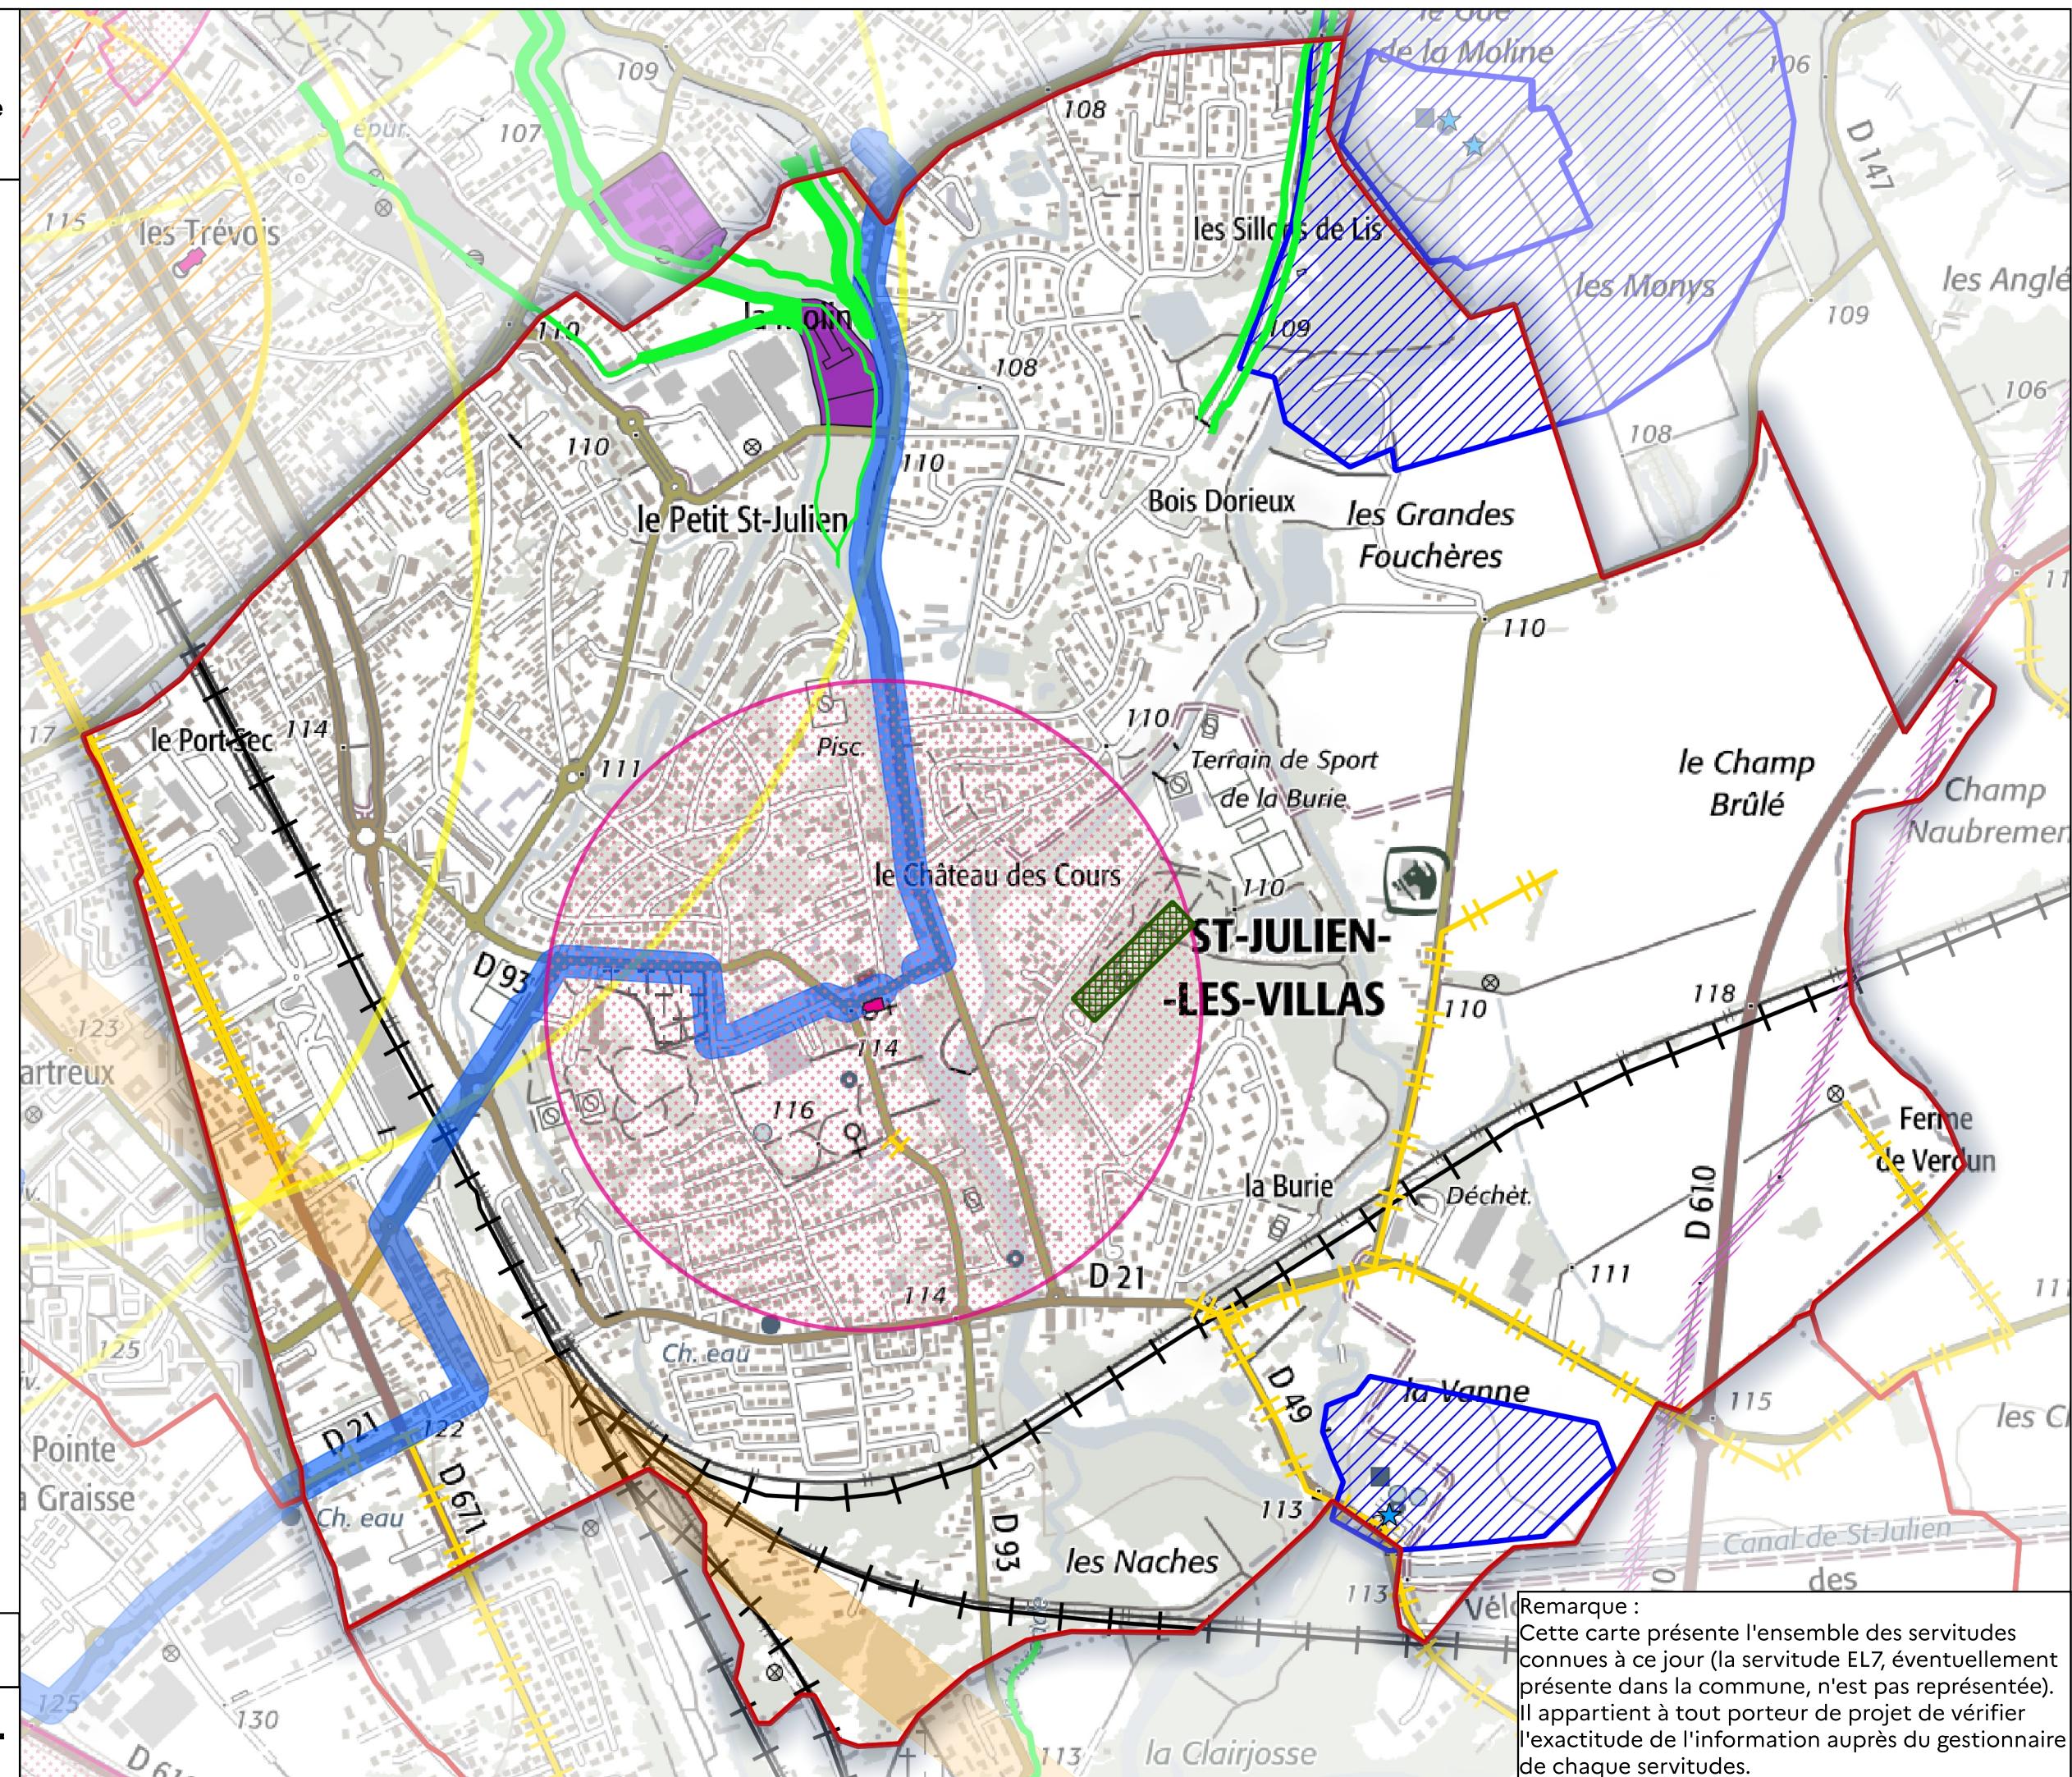

**Servitude PM1**

Servitudes résultant des plans d'exposition aux risques d'inondation (PPRI)

- Zone "bleu clair"
- Zone "bleu moyen"
- Zone "bleu foncé"
- Zone "rouge"

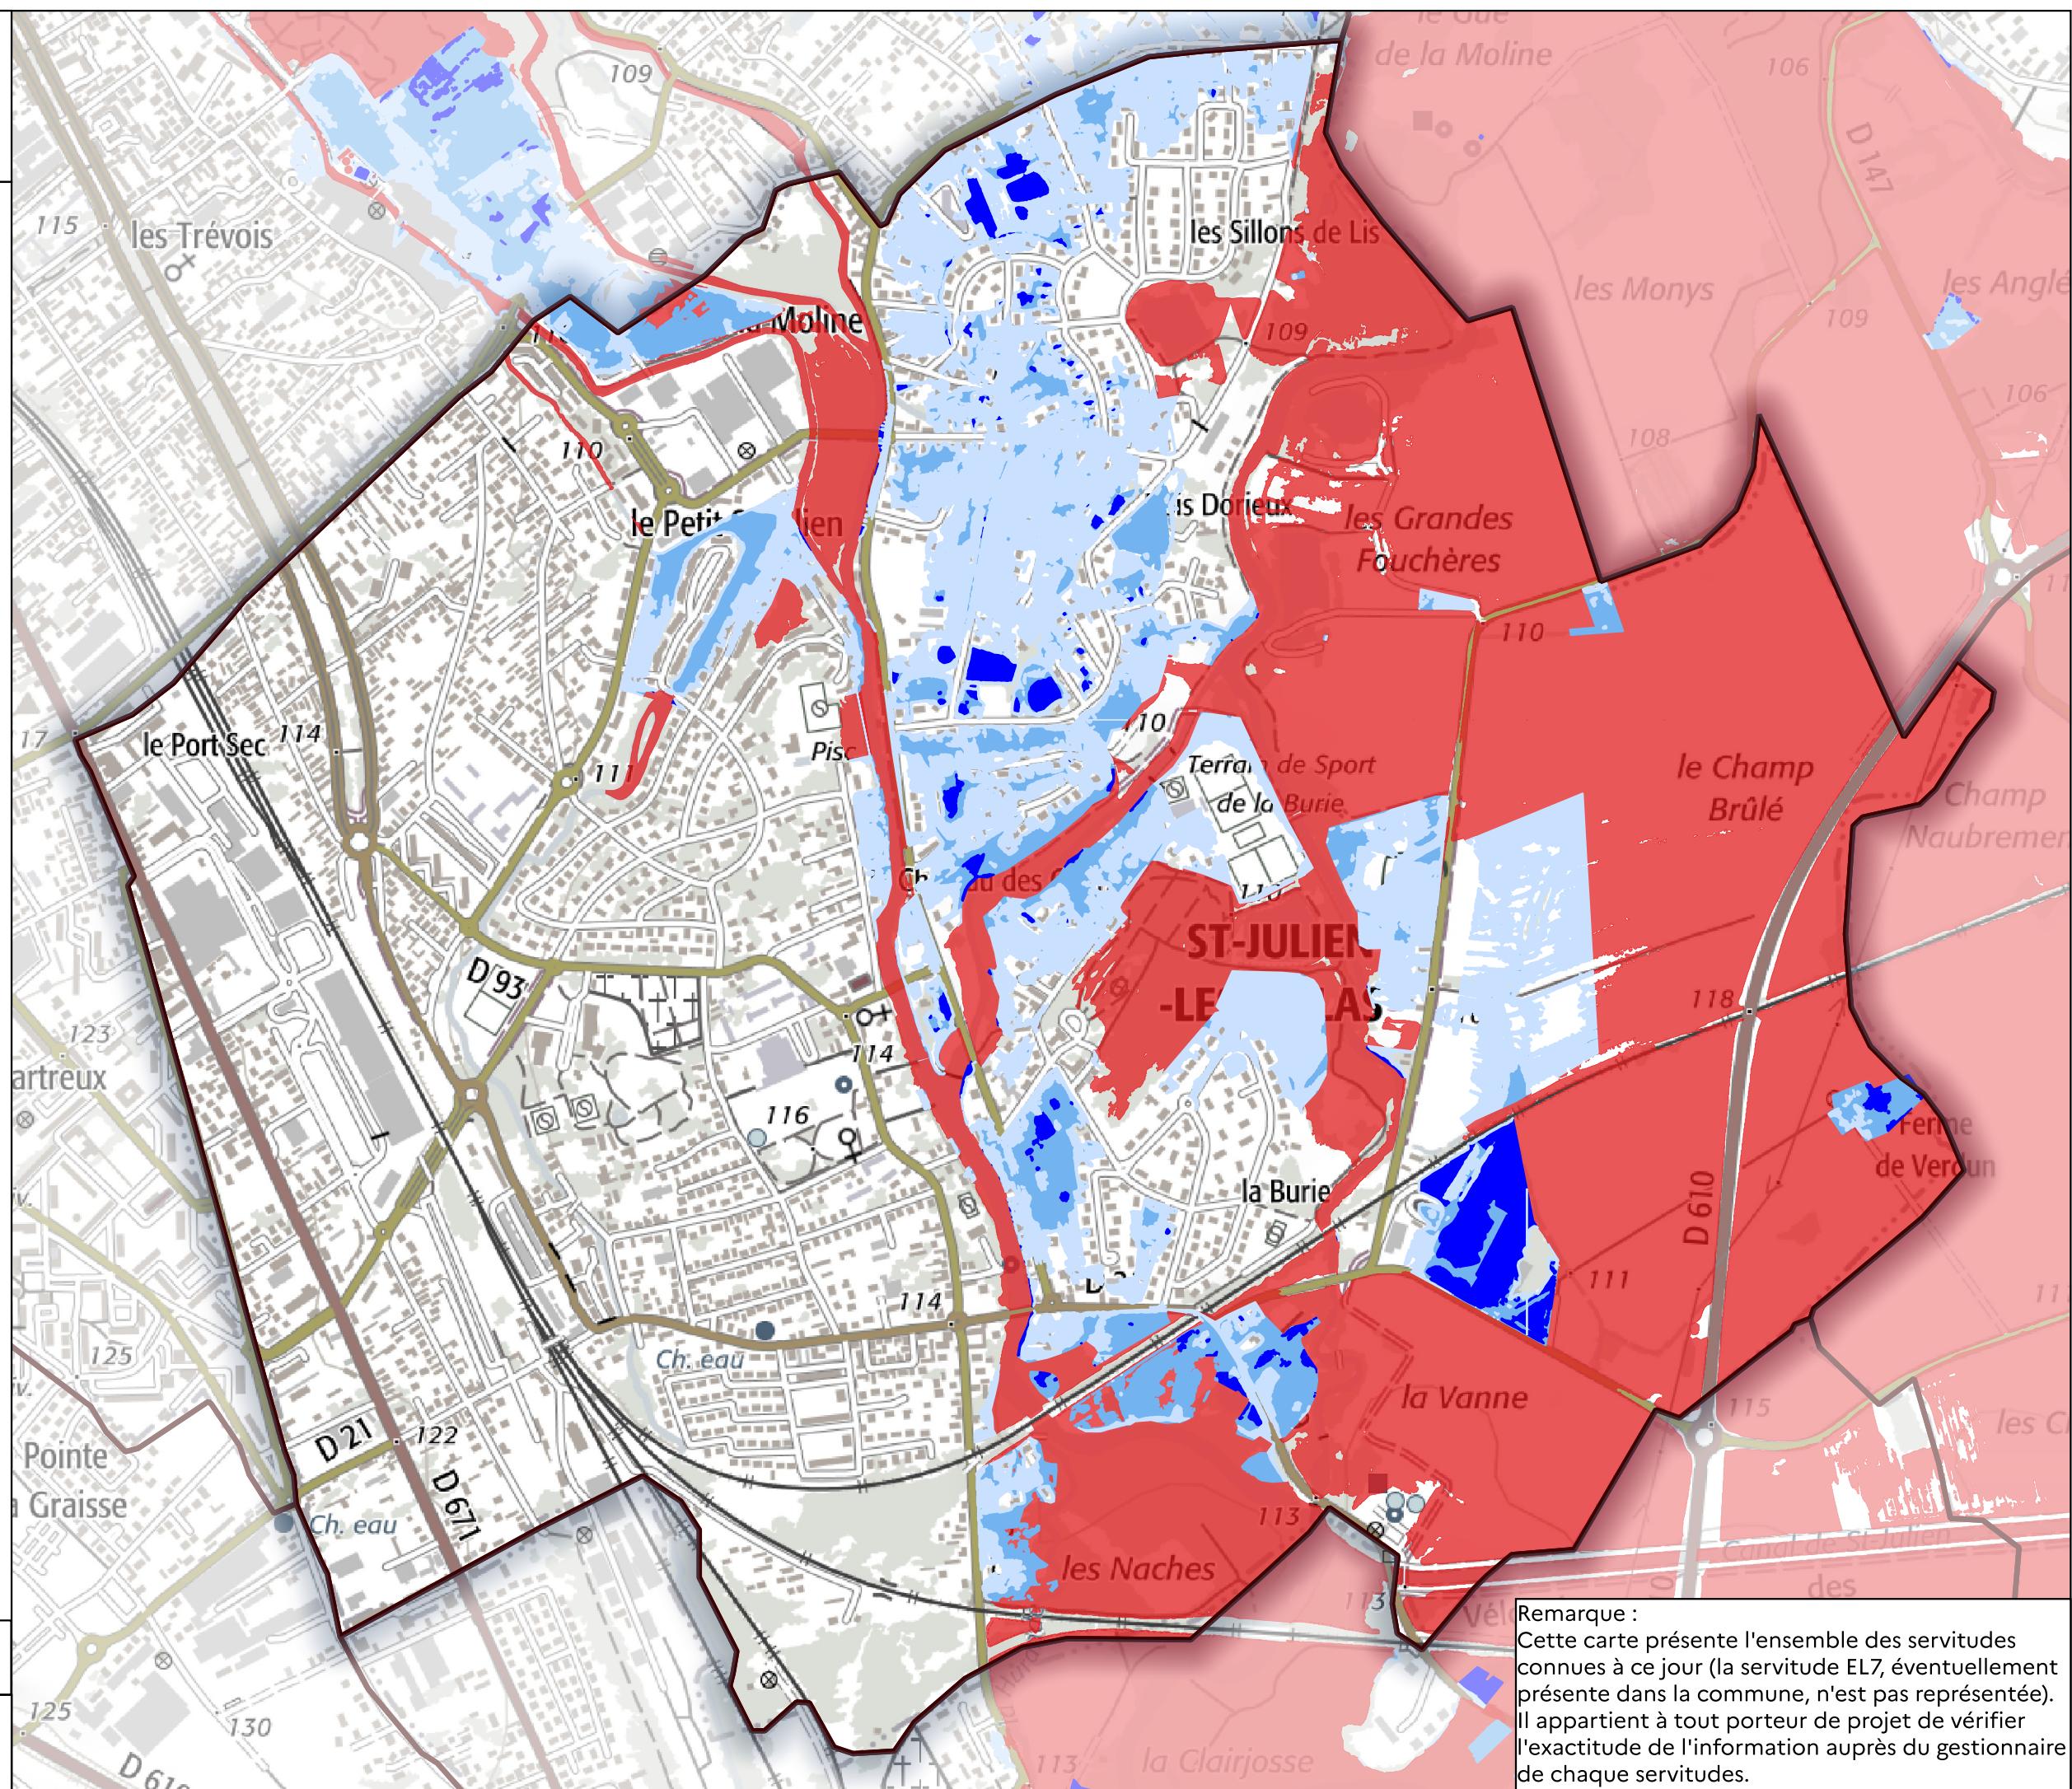

0 250 500 m

