

Département de : **l'AUBE**

5B₃

Commune de : **SAINT-JULIEN-LES-VILLAS**

PLAN LOCAL D'URBANISME

Plan du zonage d'assainissement

Vu pour être annexé

à la délibération
du 15 avril 2024

approuvant

le Plan Local d'Urbanisme

Cachet de la Mairie et
signature du Maire :

le Maire



Jean-Michel VIART

Approbation de la modification n° 1 du PLU le 24 octobre 2022

Approbation de la modification simplifiée n° 2 du PLU le 04 mars 2019

Approbation de la modification simplifiée n° 1 du PLU le 12 décembre 2016

Approbation du PLU le 7 juin 2012

Approbation du POS le 26 janvier 1983

Dossier du PLU réalisé par :

PERSPECTIVES


30 Bis, rue Charles Delaunay

10 000 TROYES

Tél : 03.25.40.05.90.

Mail : perspectives@perspectives-urba.com

Saint-Julien-Les-Villas
Zonage assainissement

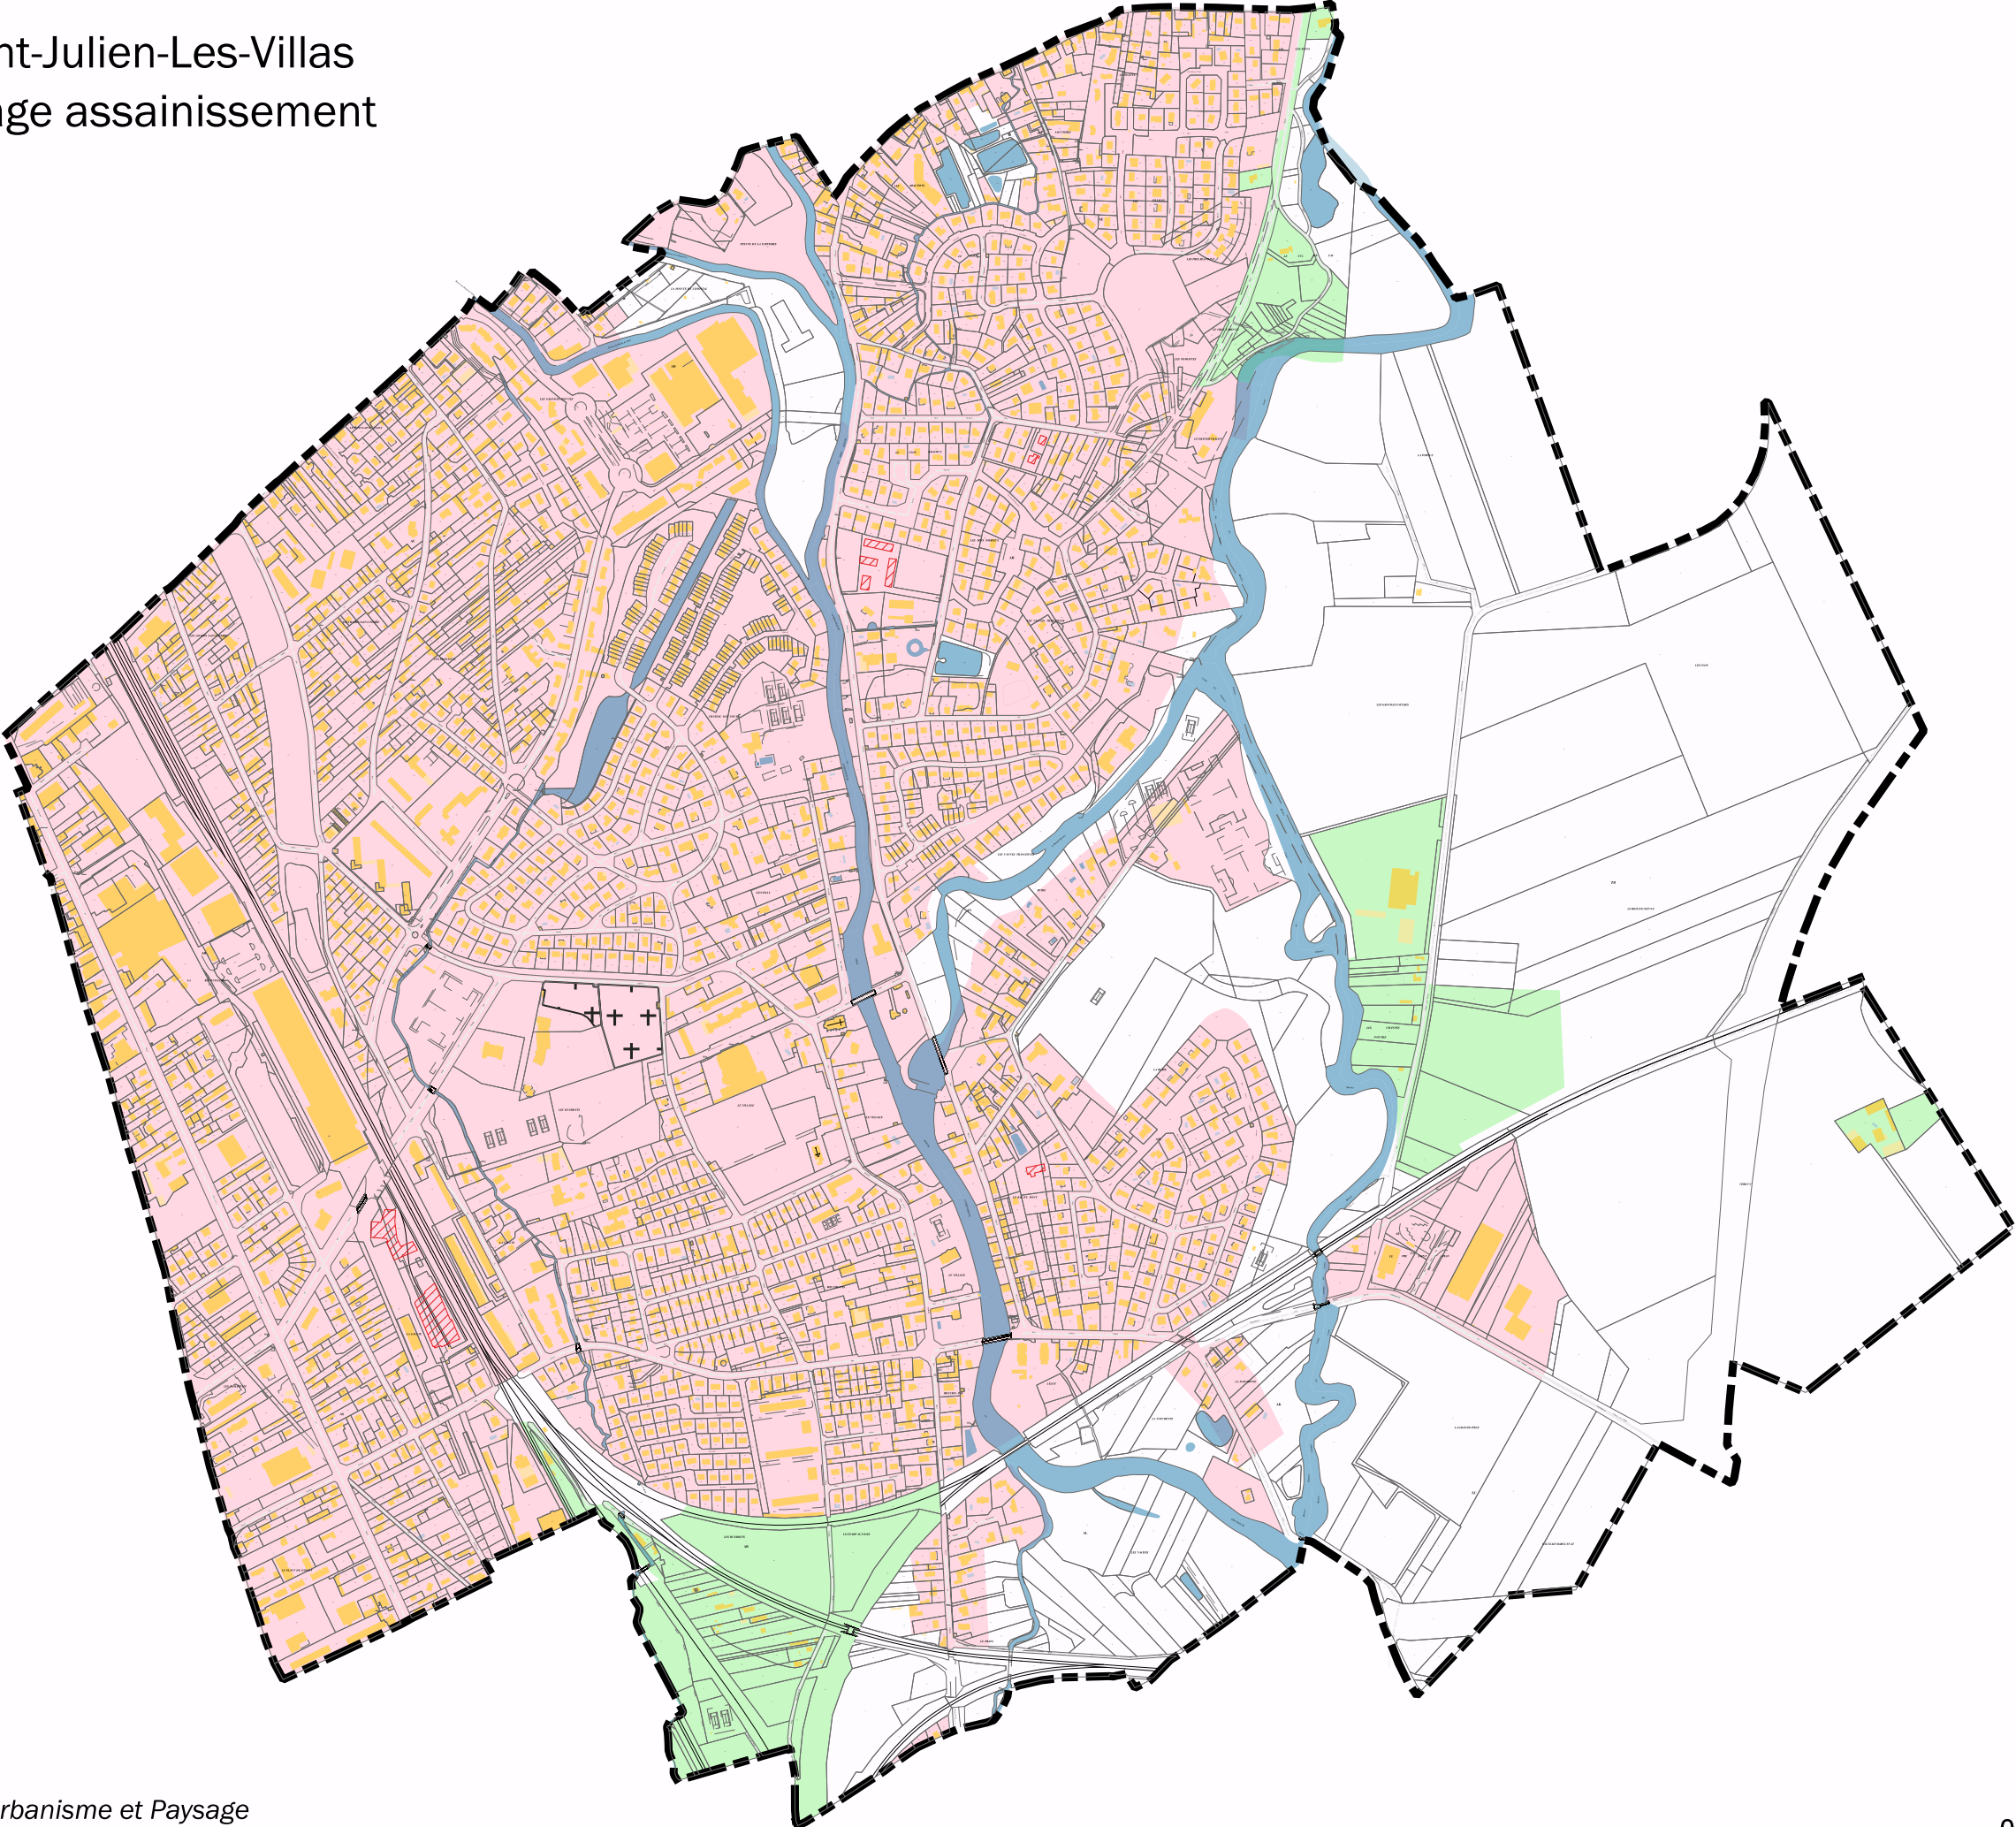

Zonage Assainissement
Collectif
Non Collectif